



Der Tagungsraum „Robert Grünzig“

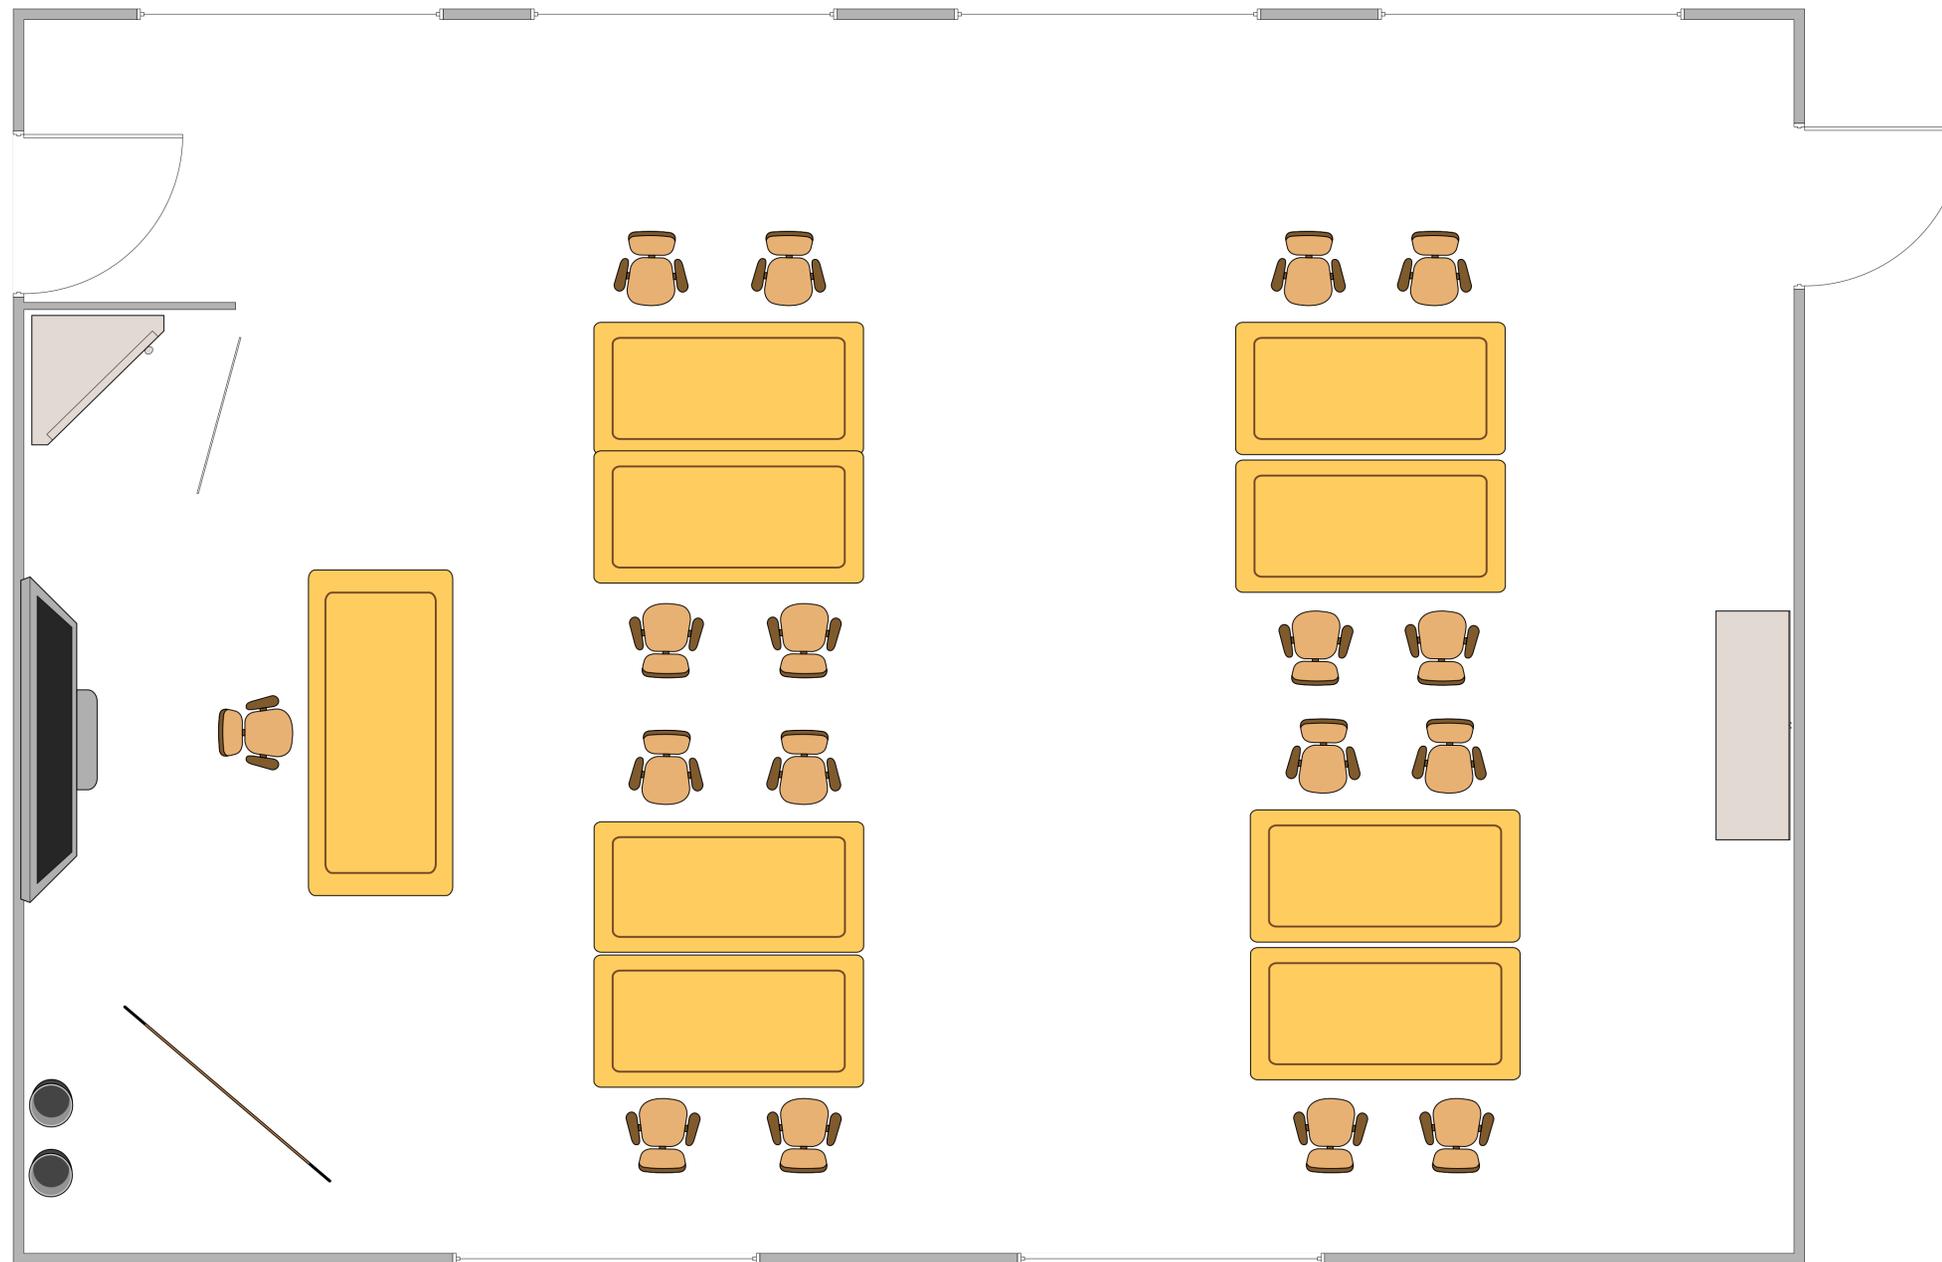

Abmessungen des Konferenzraumes: 8,40 m x 7,90 m

Der Tagungsraum „Robert Grünzig“
Stellvariante 2

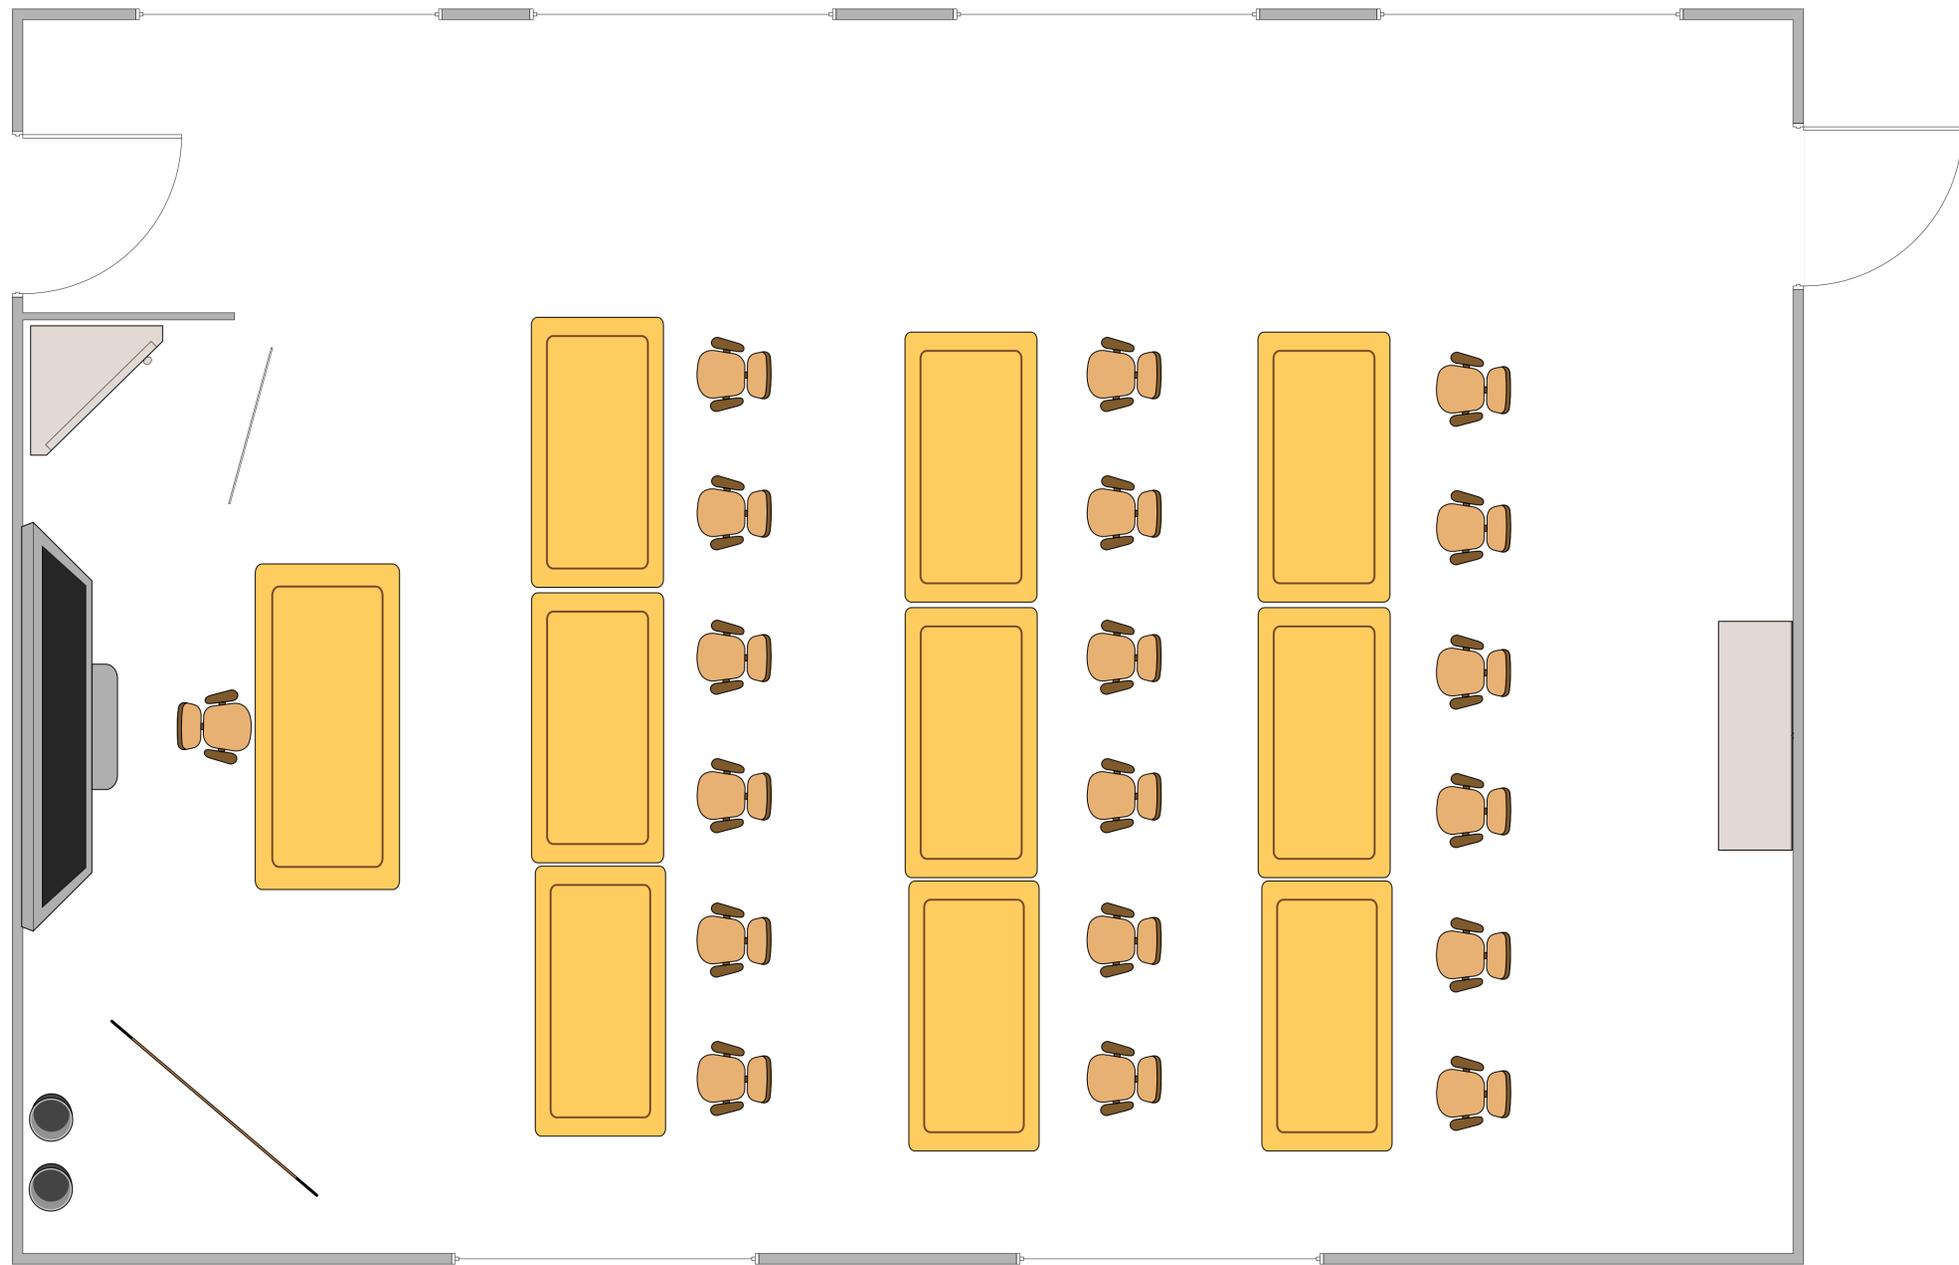

Der Tagungsraum „Robert Grünzig“
Variante 3

